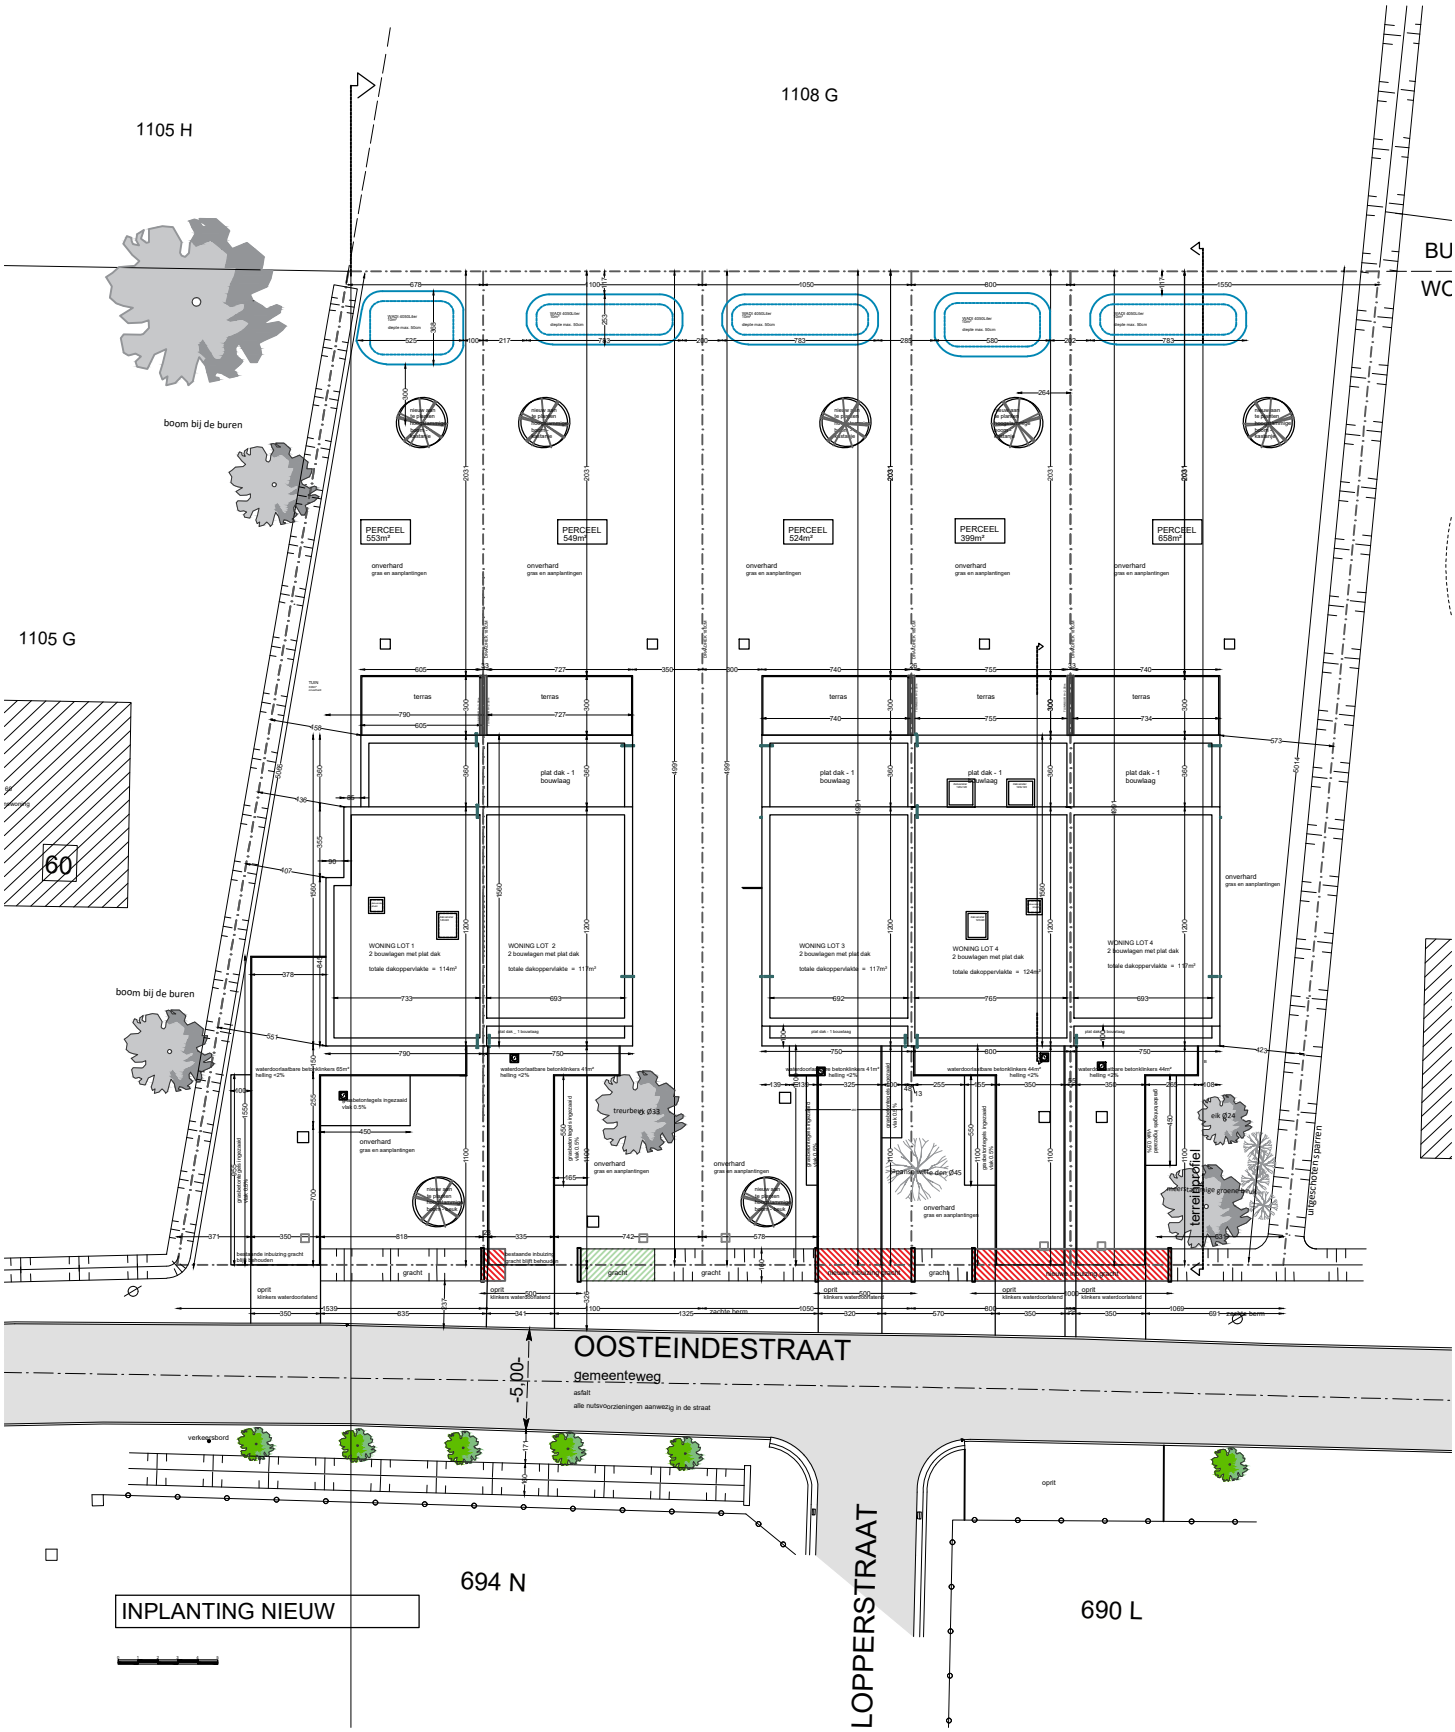

inplantingsplan
Oosteindestraat 62 te Lokeren